


# A type

## 1LDK

専有面積 / 43.38㎡

- 号室 /  
201  
301  
401  
501  
601  
701  
801  
901  
1001

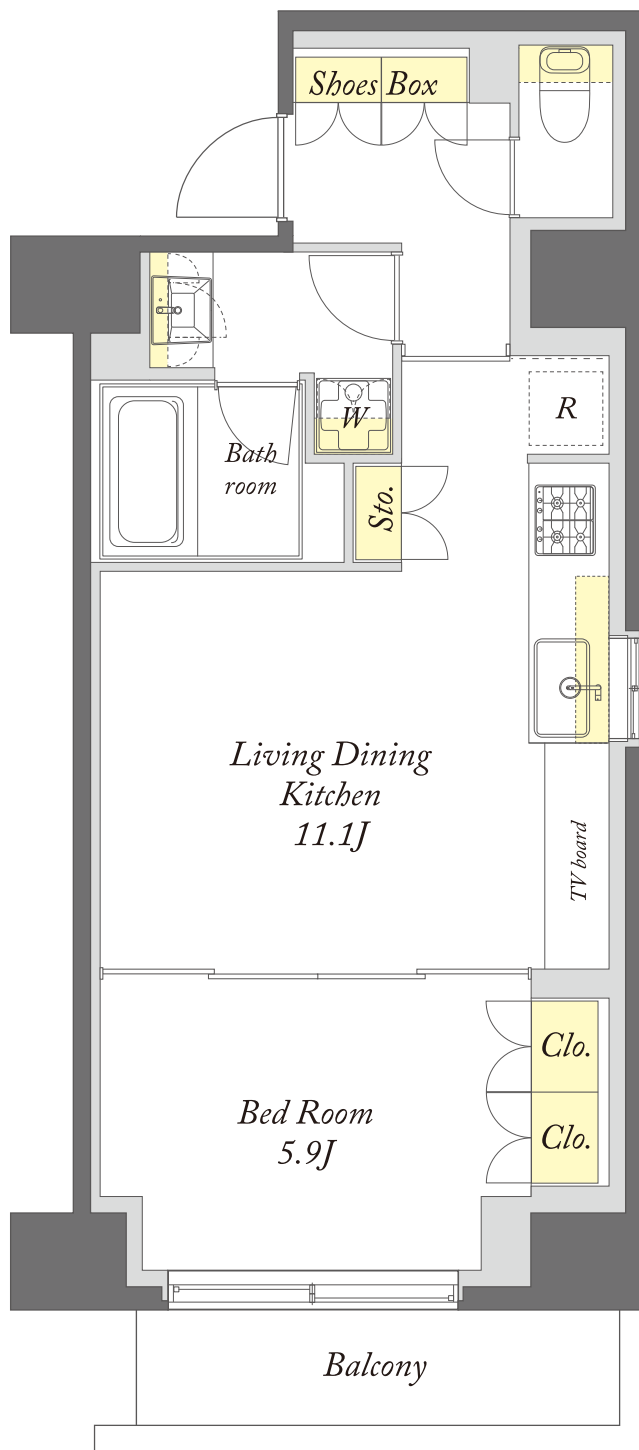

収納

※掲載の間取りは、計画段階の図面を基に描き起こしているため変更になる場合があります。